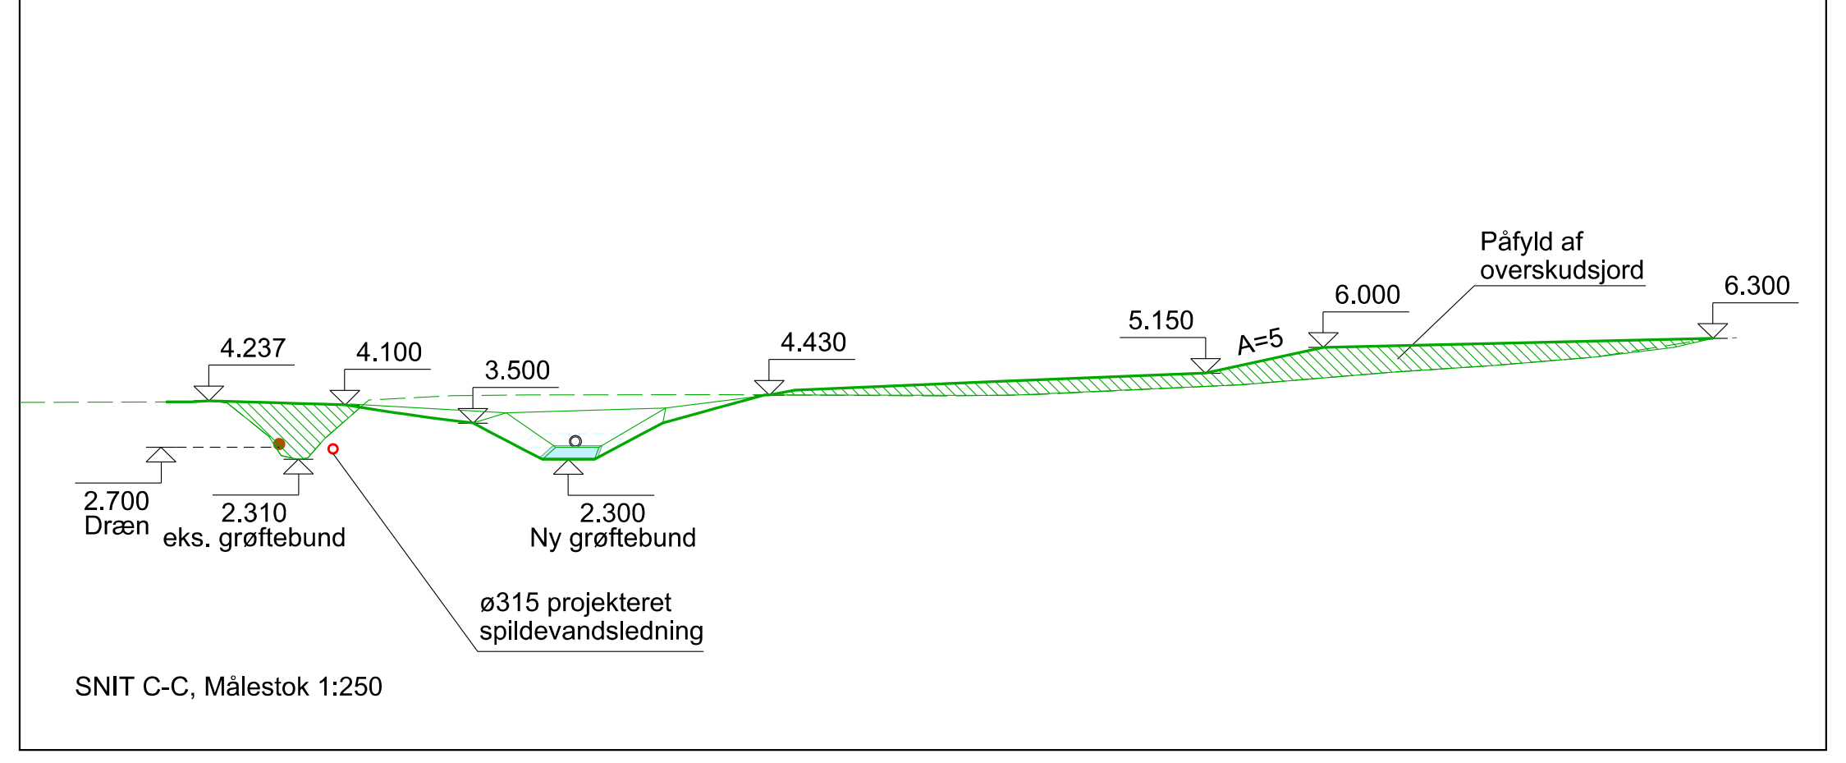

4.237
4.100
3.500
4.430
5.150
A=5
6.000
Påfyld af overskudsjord
6.300
2.700 Dræn
2.310 eks. grøftebund
2.300 Ny grøftebund
ø315 projekteret spildevandsledning

SNIT C-C, Målestok 1:250

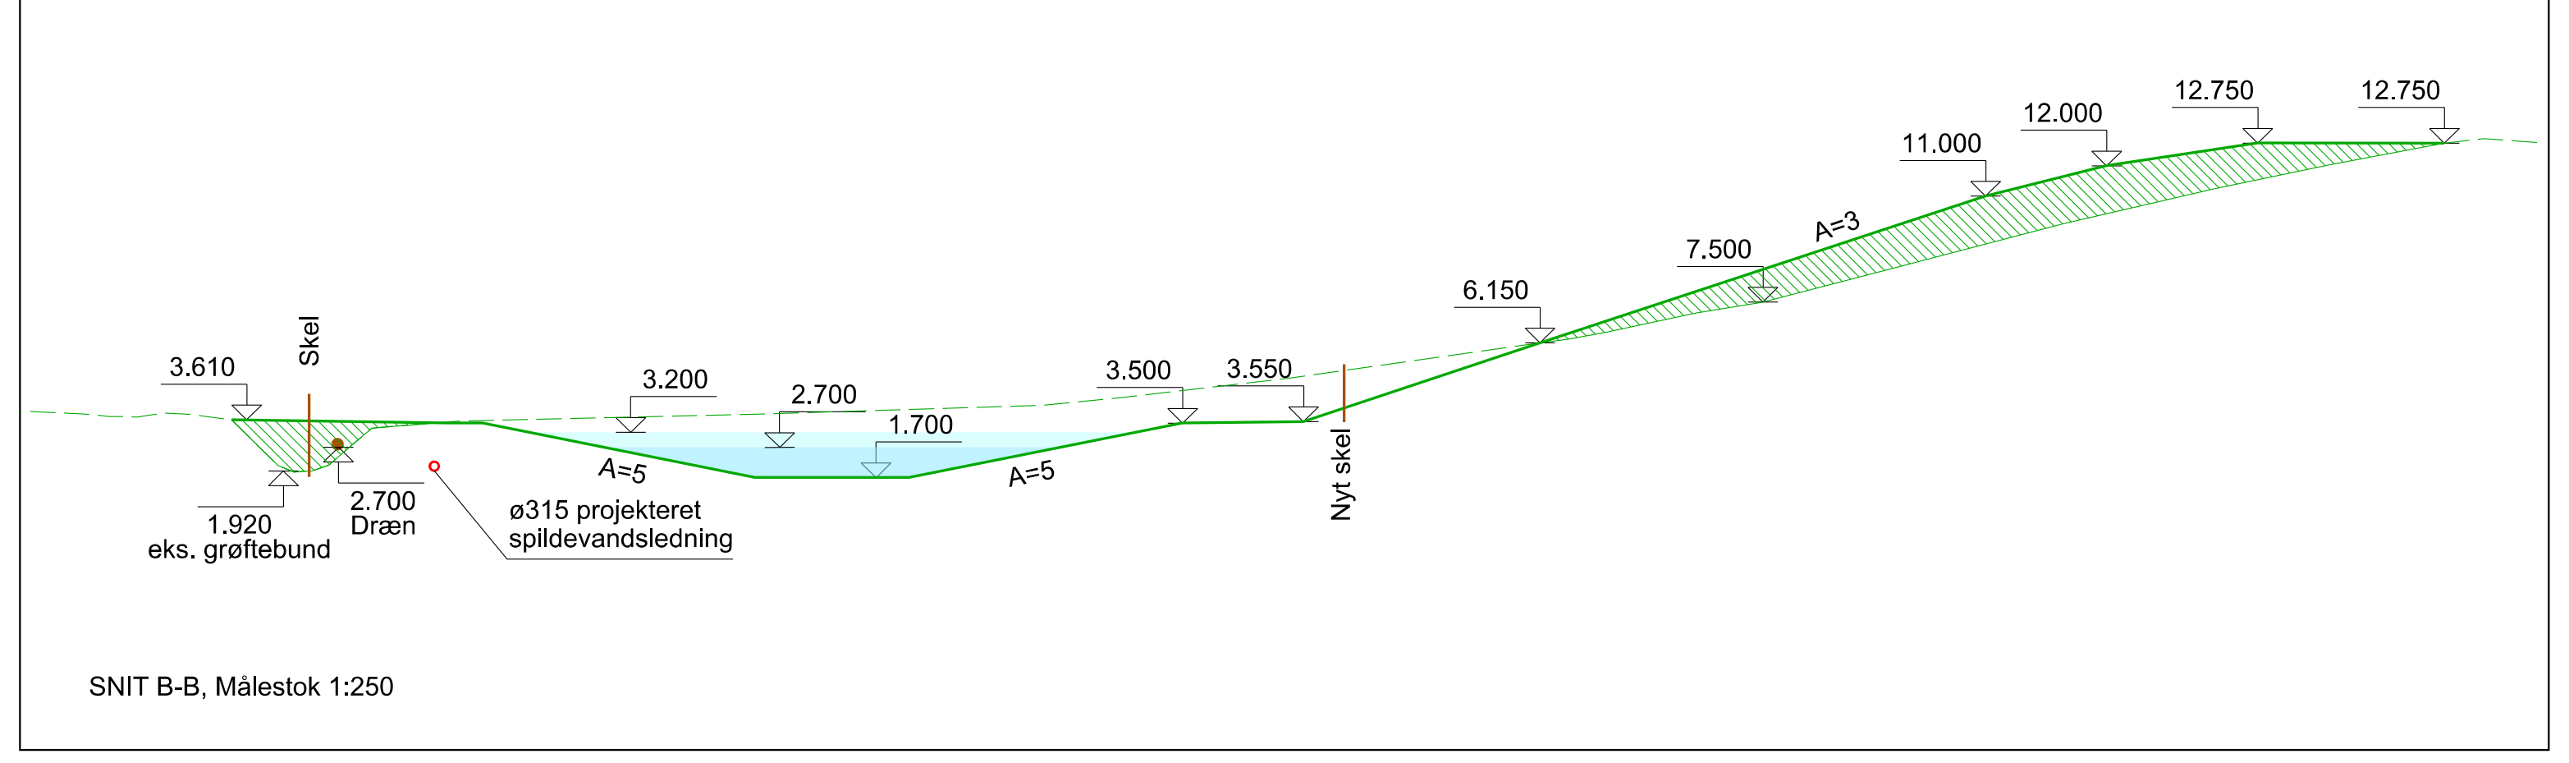

3.610
Skel
1.920 eks. grøftebund
2.700 Dræn
ø315 projekteret spildevandsledning
3.200
2.700
1.700
A=5
A=5
3.500
3.550
Nyt skel
6.150
7.500
A=3
11.000
12.000
12.750
12.750

SNIT B-B, Målestok 1:250

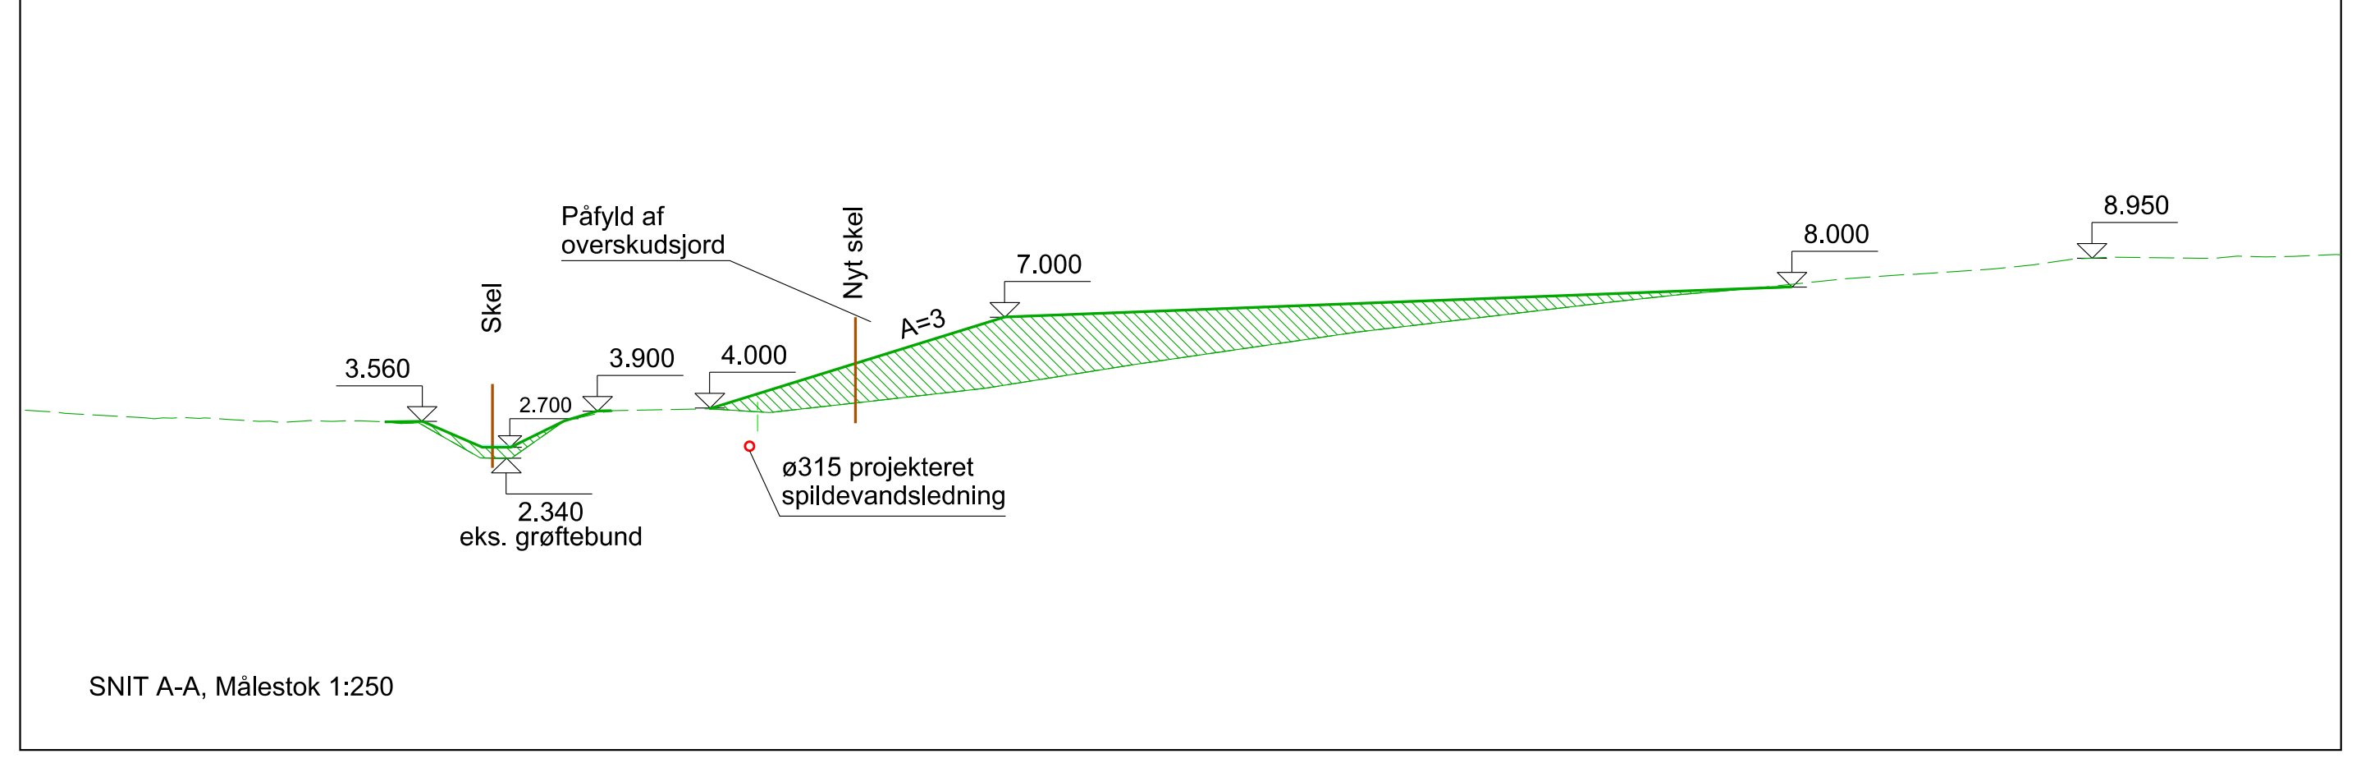

Påfyld af overskudsjord
Skel
Nyt skel
3.560
2.700
2.340 eks. grøftebund
3.900
4.000
A=3
7.000
8.000
8.950
ø315 projekteret spildevandsledning

SNIT A-A, Målestok 1:250

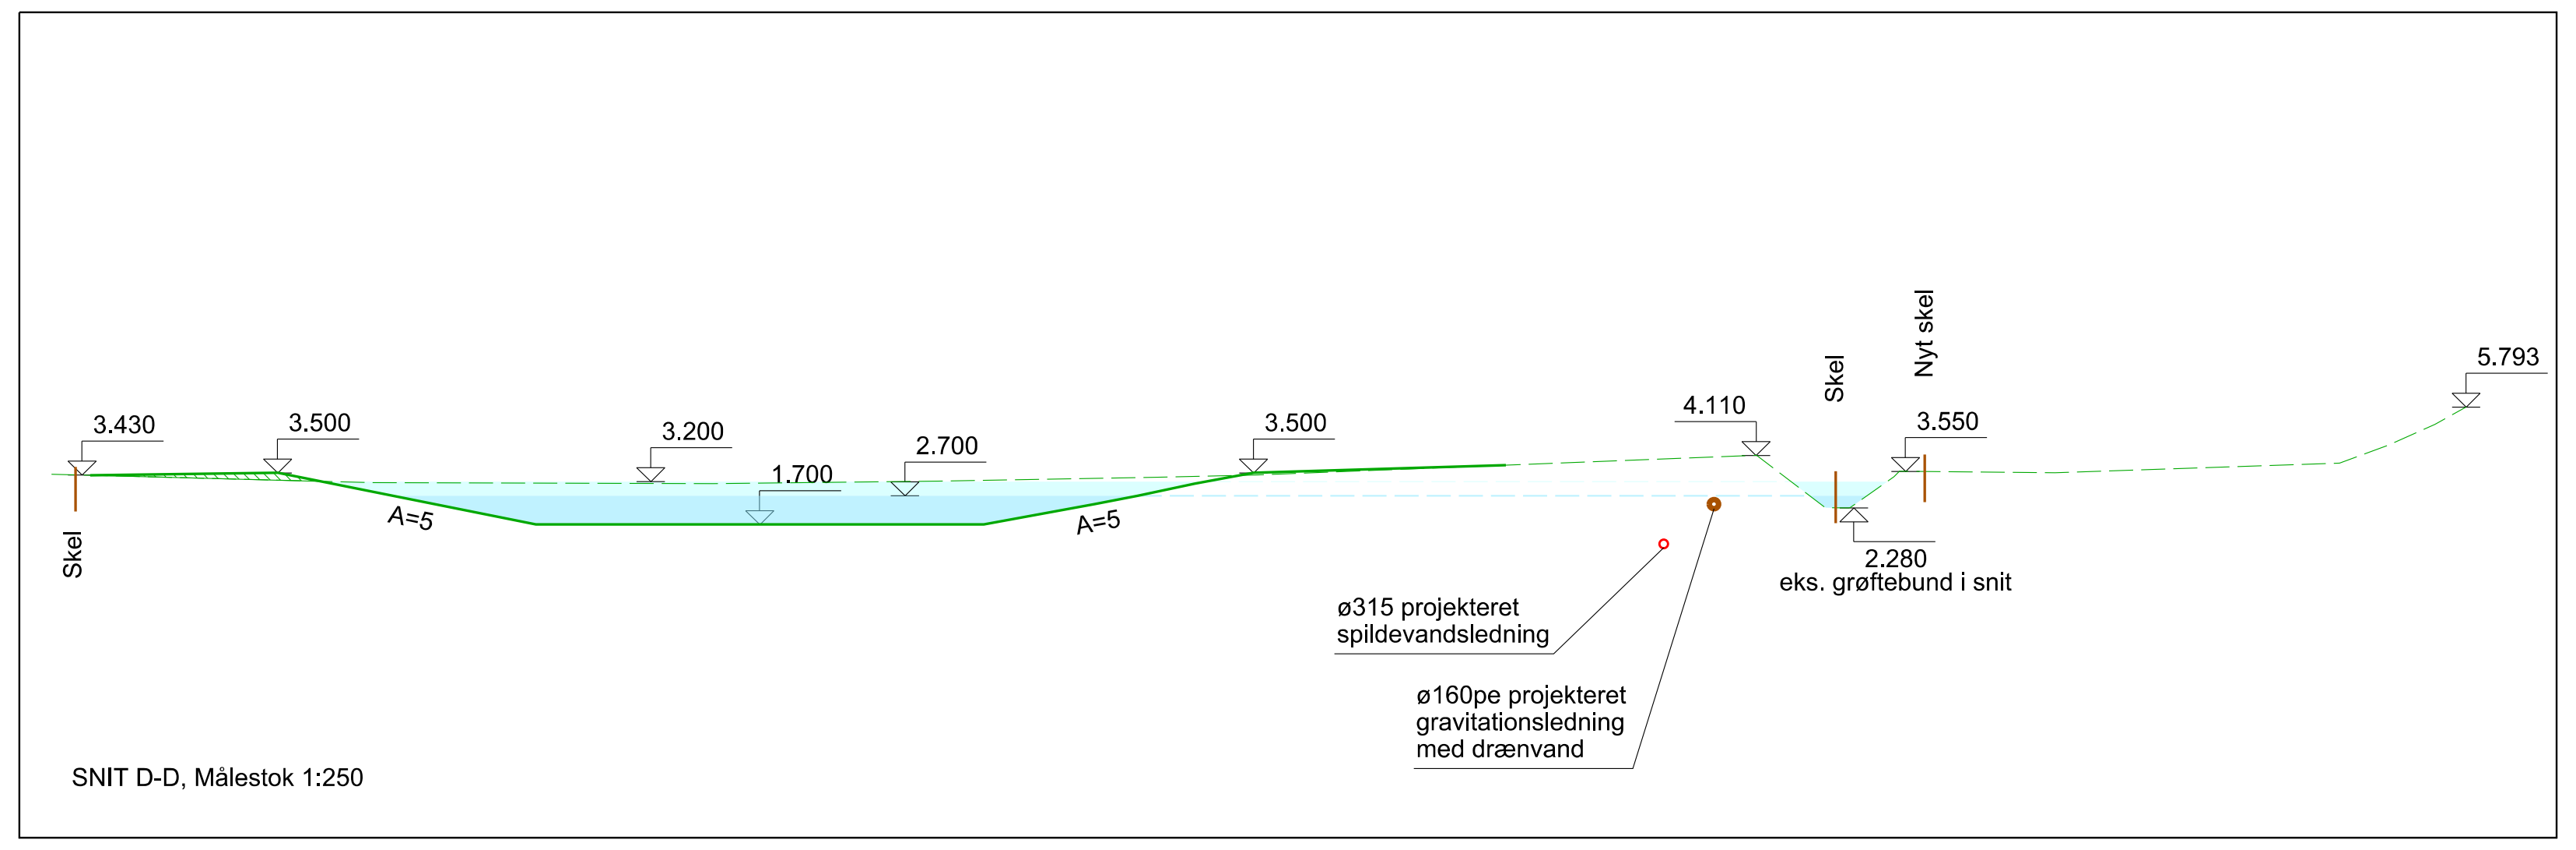

3.430
Skel
3.500
A=5
3.200
1.700
2.700
A=5
3.500
4.110
Skel
Nyt skel
3.550
5.793
2.280 eks. grøftebund i snit
ø315 projekteret spildevandsledning
ø160pe projekteret gravitationsledning med drænvand

SNIT D-D, Målestok 1:250

N
Eksist. bassin
St. 0m
Ny Viborgvej
Eksist. grøft
2,70
Eksist. Fjernvarmerør
Eksist. Drikkevandsledning
5m Beplantningsfri zone, indstiplet
Nyt forløb af grøft
Der etableres dræn i eksist. grøft som opfyldes
ø600 armeret beton forbindelsesrør i overkørsel
Nyt bassin 1
BK: 1,70
Adgangsvej
A=5
A=3
Ny Beplantning
Nyt bassin 2
BK: 1,70
BK: 2,80
Plateau
Eksist. El-kabel 0,4kV
Befæstet areal
Eksist. privat bassin
Ny Ø1500 Brønd med drosselfunktion og overløb i kote 3,40
Langmosevej
Nyvej
Teglværksvej
Viborgvej
3no
3aa
2y
3,50
3,55
3,20
2,70
2,60
4,00
4,20
6,00
7,00
11,00
12,00
12,75

BASSIN 1
Permanent VS kote: 2,70m
Permanent VS volume: min. 500m³
5 års stuvningskote: 3,20m
5 års stuvning volume: min. 930m³
Sikringskote: 3,50m

BASSIN 2
Bundkote BK: 1,70m
Permanent VS kote: 2,70m
Permanent VS volume: min. 500m³
5 års stuvningskote: 3,20m
5 års stuvning volume: min. 1400m³
Sikringskote: 3,50m

SIGNATURFORKLARING:

🟦	Permanent vandspejl i bassiner
🟦	Udlagt stuvning i bassiner
🟩	Projekteret skråningsanlæg, bassiner
🟩	Terrænregulering, græsarealer
🟫	Servicevej / Stisystem
🟨	Projekteret jordpåfyld og ny bevoksning (naboareal)
▨	Erosionssikring, Håndsten
┈	Projekteret regnvandsledning
—	Projekteret spildevandsledning
- -	Projekteret drænledning
—	Projekteret gravitationsledning med drænvand
-·-	Projekteret spildevandstrykledning
—	Projekteret forbindelsesrør
×3,50	Projekteret kote
×3,50	Projekteret kote
—	Projekteret fremtidigt matrikelskel

EKSIST. KLOAKLEDNINGER:

- -	Eksist. fællesledning
—	Eksist. spildevandsledning
- -	Eksist. regnvandsledning

KRYDSENDE EKSIST. LEDNINGER:

—	Eksist. Drikkevandsledning
- -	Eksist. Fjernvarmerør
- -	Eksist. El-kabel 0,4kV

NOTE:
Øvrige ledninger, se ledningsplan

Koter er i m, angivet i kotesystem DVR90.
Ubenævnte mål er i m. (mm).
Forsyningsledninger er omtrentlige indtegnet efter oplysninger fra ledningsejerne.

Rev.	Beskrivelse	Revideret	Kontrol	Dato
E				
D				
C				
B				
A				

Skive Vand A/S

Norgesvej 5
7800 Skive
Telefon: 82 13 20 00
E-mail: forbrug@skivevand.dk

Projekt
Teglværksgrøften, Højslev St. By
Udbudsprojekt

ORBICON

Emne
Bassinplan

Projektnr.	Koordinat- og kotesystem
2231800019	UTM32N / DVR90

Målforhold	Rev.
1:500	

Dato	Projektleder	Projekteret	Tegnet	Kontrol	Godkendt	Tegn. nr.
18.08.2020	MAHC	MAHC	OLRI	AMAD	MAHC	110

ORBICON A/S
Klostermarken 12 DK - 8800 Viborg
Telefon: 87 28 11 00

T:\Projects\223\2018\2231800019 - Skive Vand - RBU udledningstilladelse Østre Landgr\GEO\01_Basinanlæg_i_Tegv_grøften\Tegninger\110_Bassinplan.dgn
OLRI 18-08-2020 09:54:12