


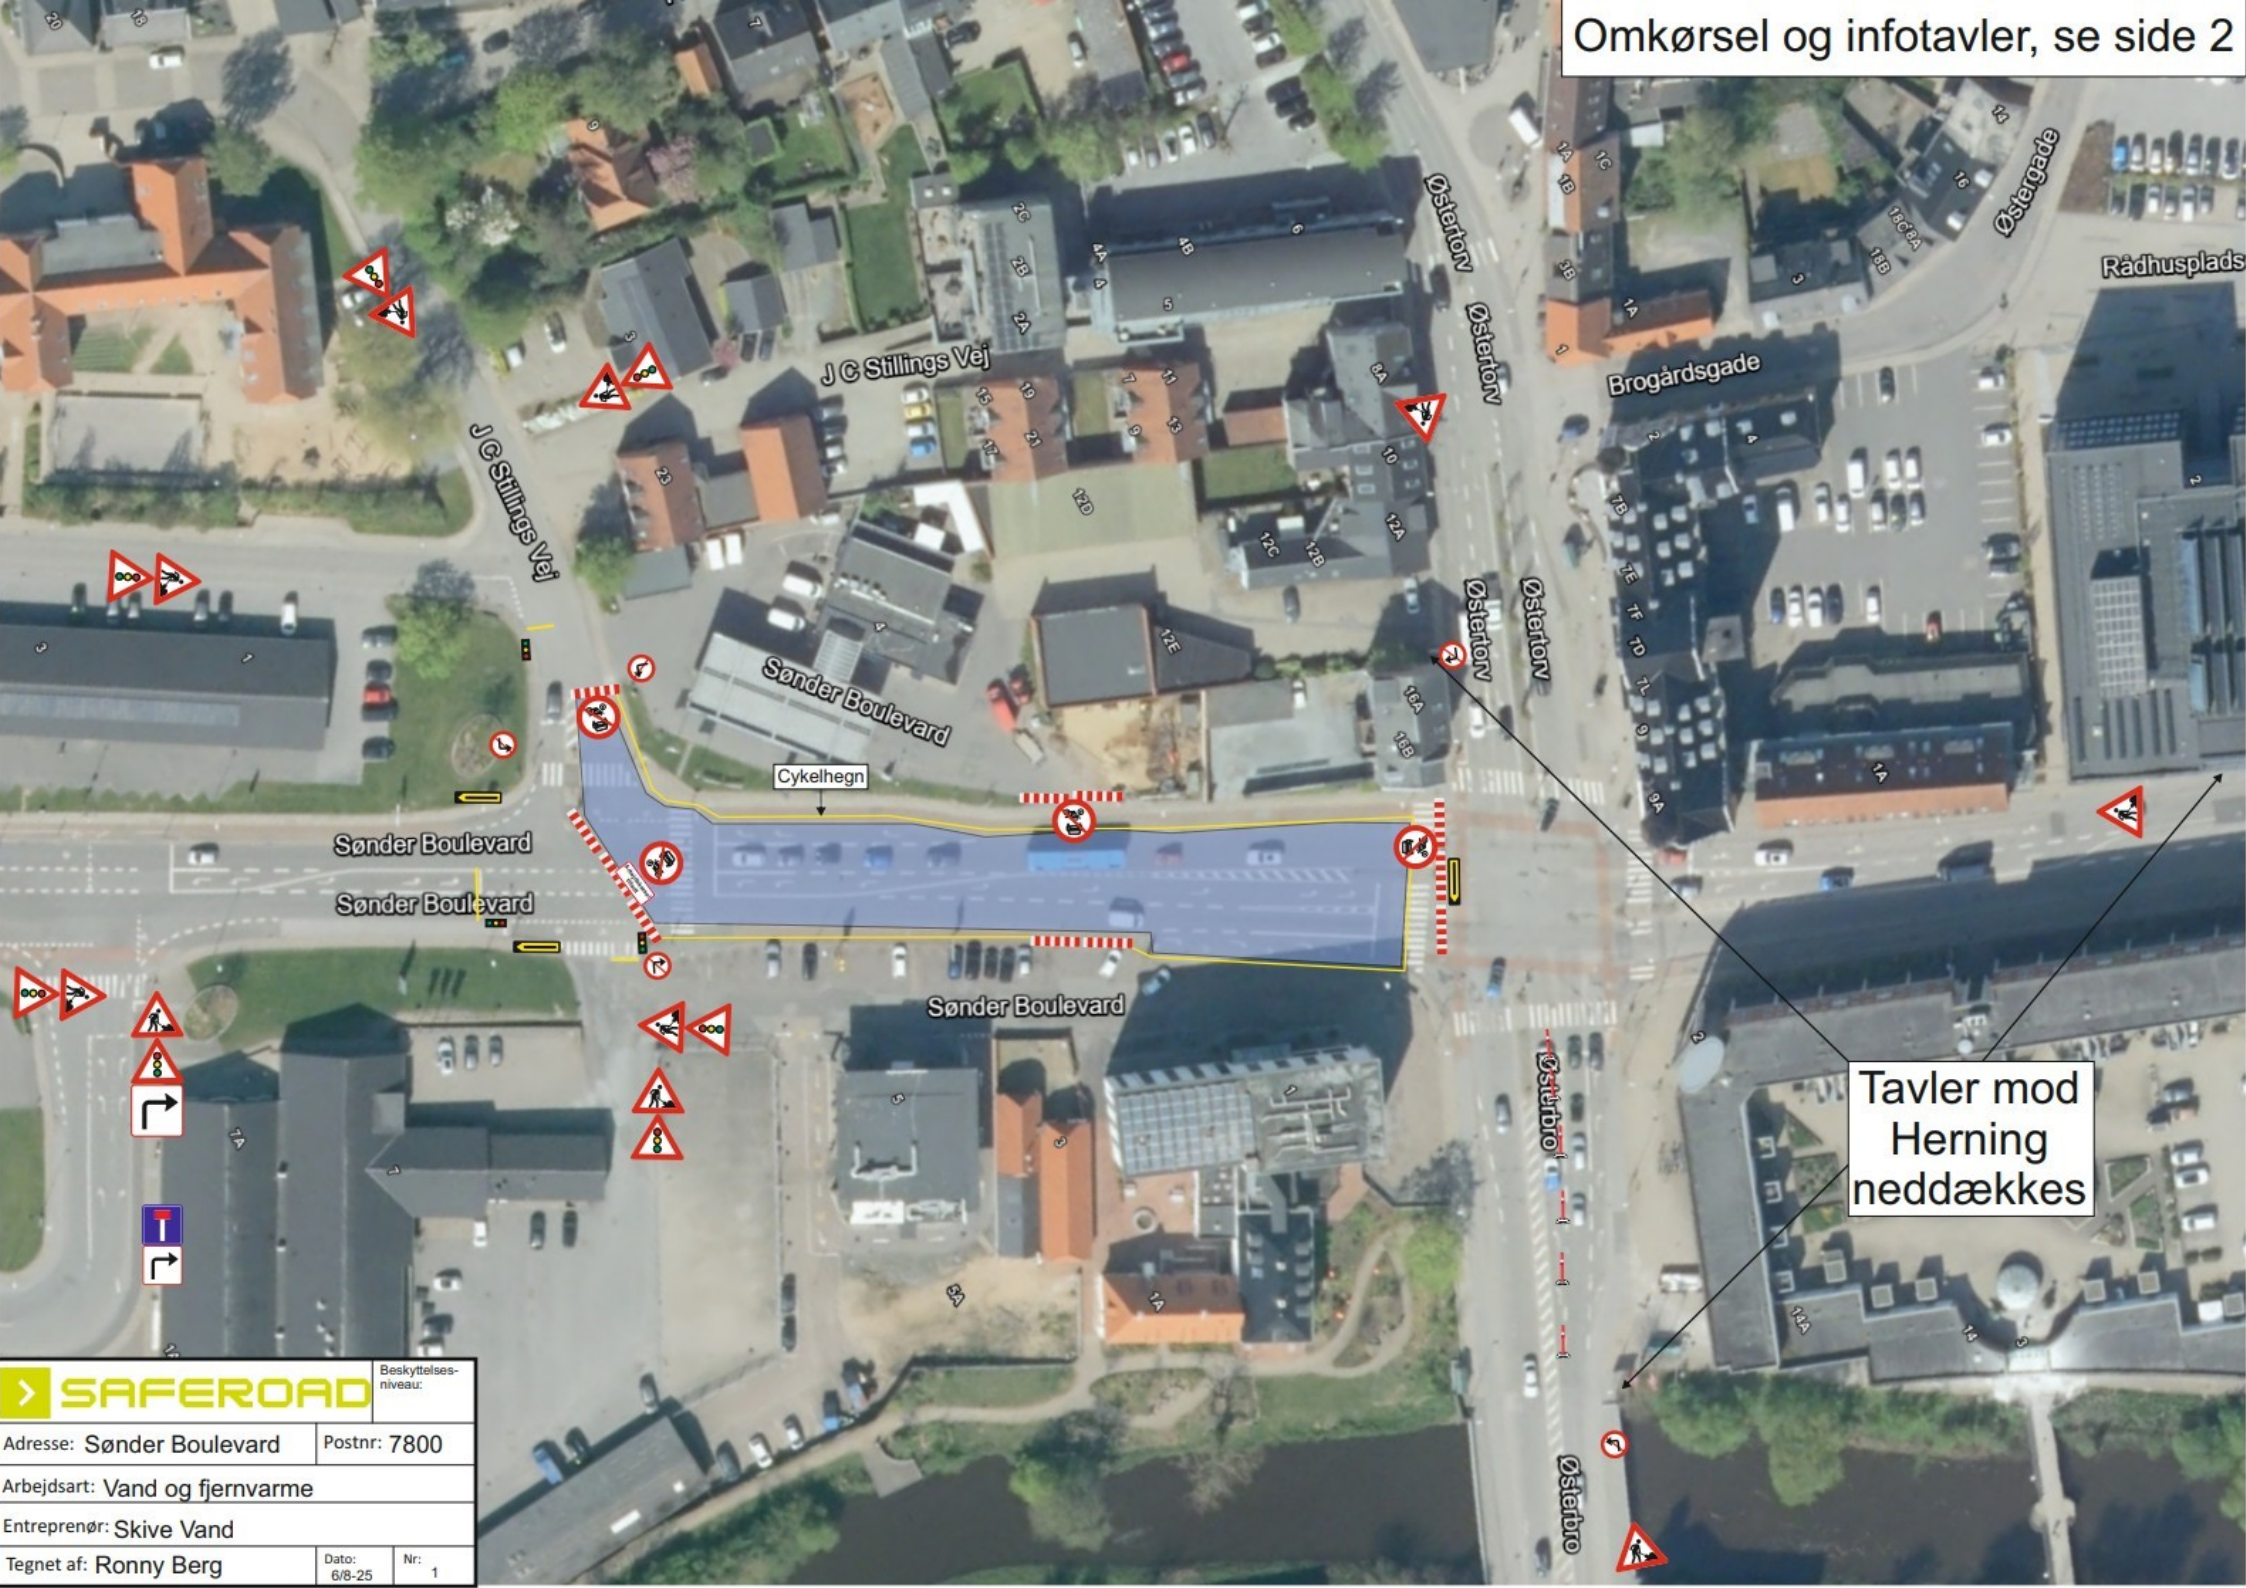

Tavler mod
Herning
neddækkes

SAFEROAD		Beskyttelses-niveau:
Adresse: Sønder Boulevard		Postnr: 7800
Arbejdsart: Vand og fjernvarme		
Entreprenør: Skive Vand		
Tegnet af: Ronny Berg		Dato: 6/8-25 Nr: 1