


Gældende fra onsdag 7.februar kl 08

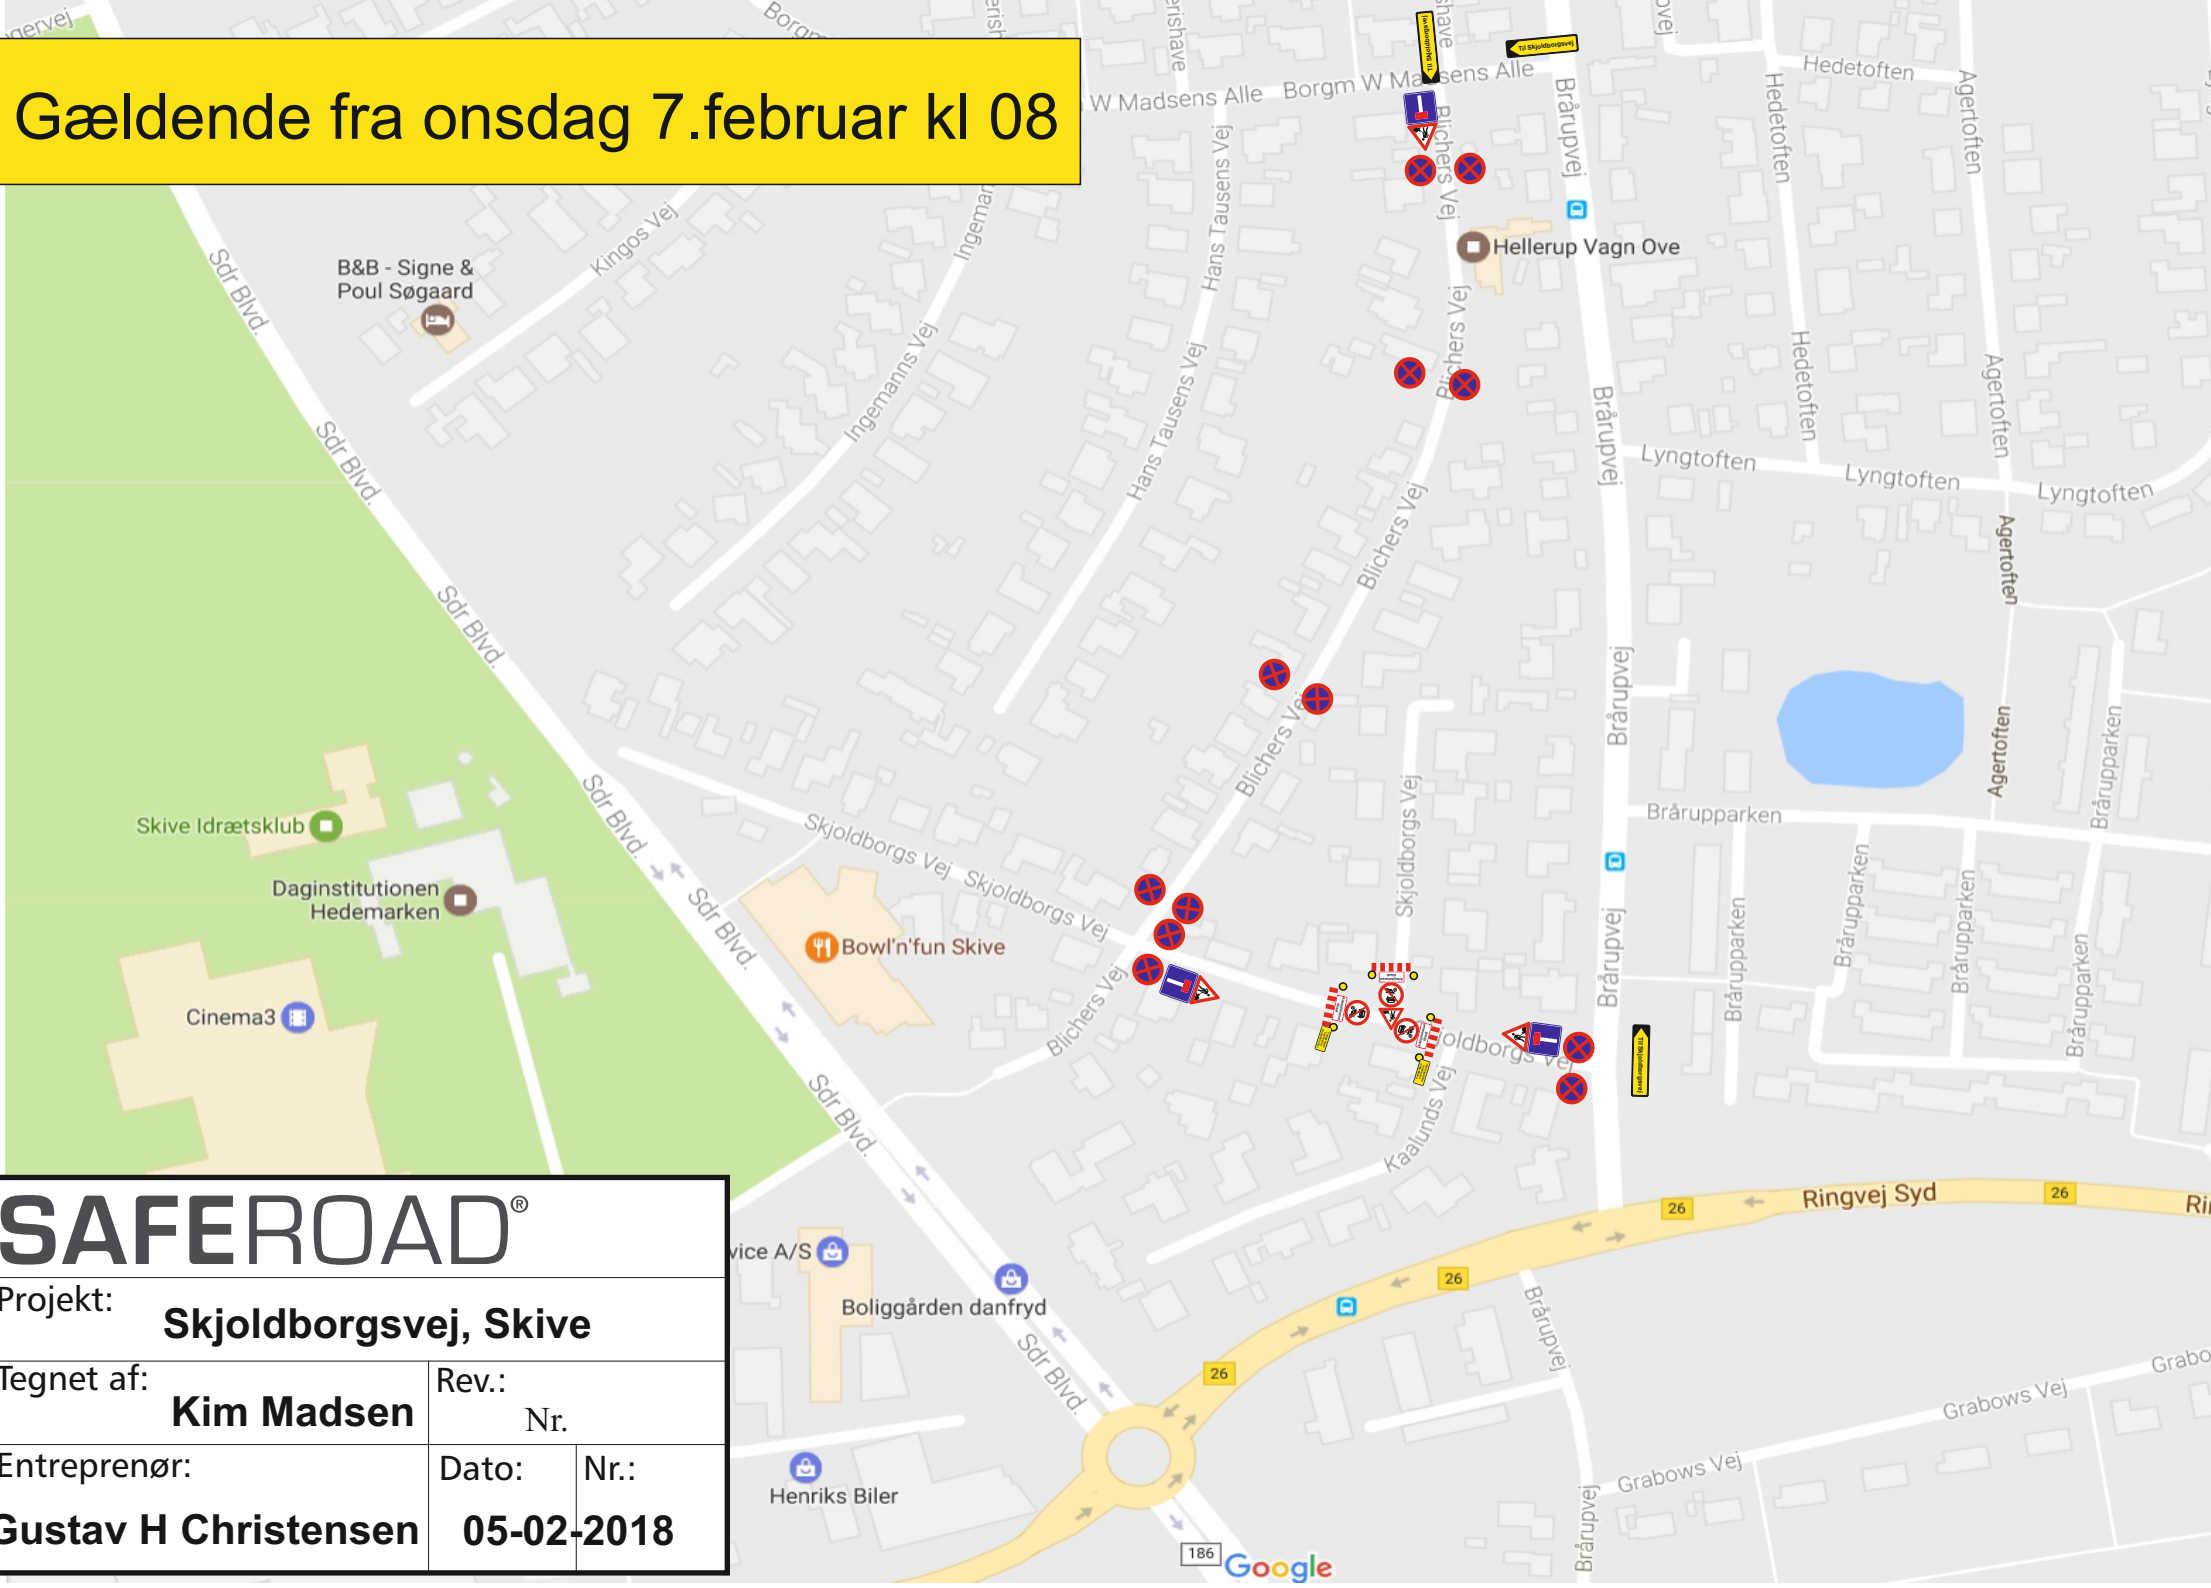

SAFEROAD®

Projekt: **Skjoldborgsvej, Skive**

Tegnet af: **Kim Madsen**

Rev.:
Nr.

Entreprenør:
Gustav H Christensen

Dato: **05-02-2018**
Nr.: