


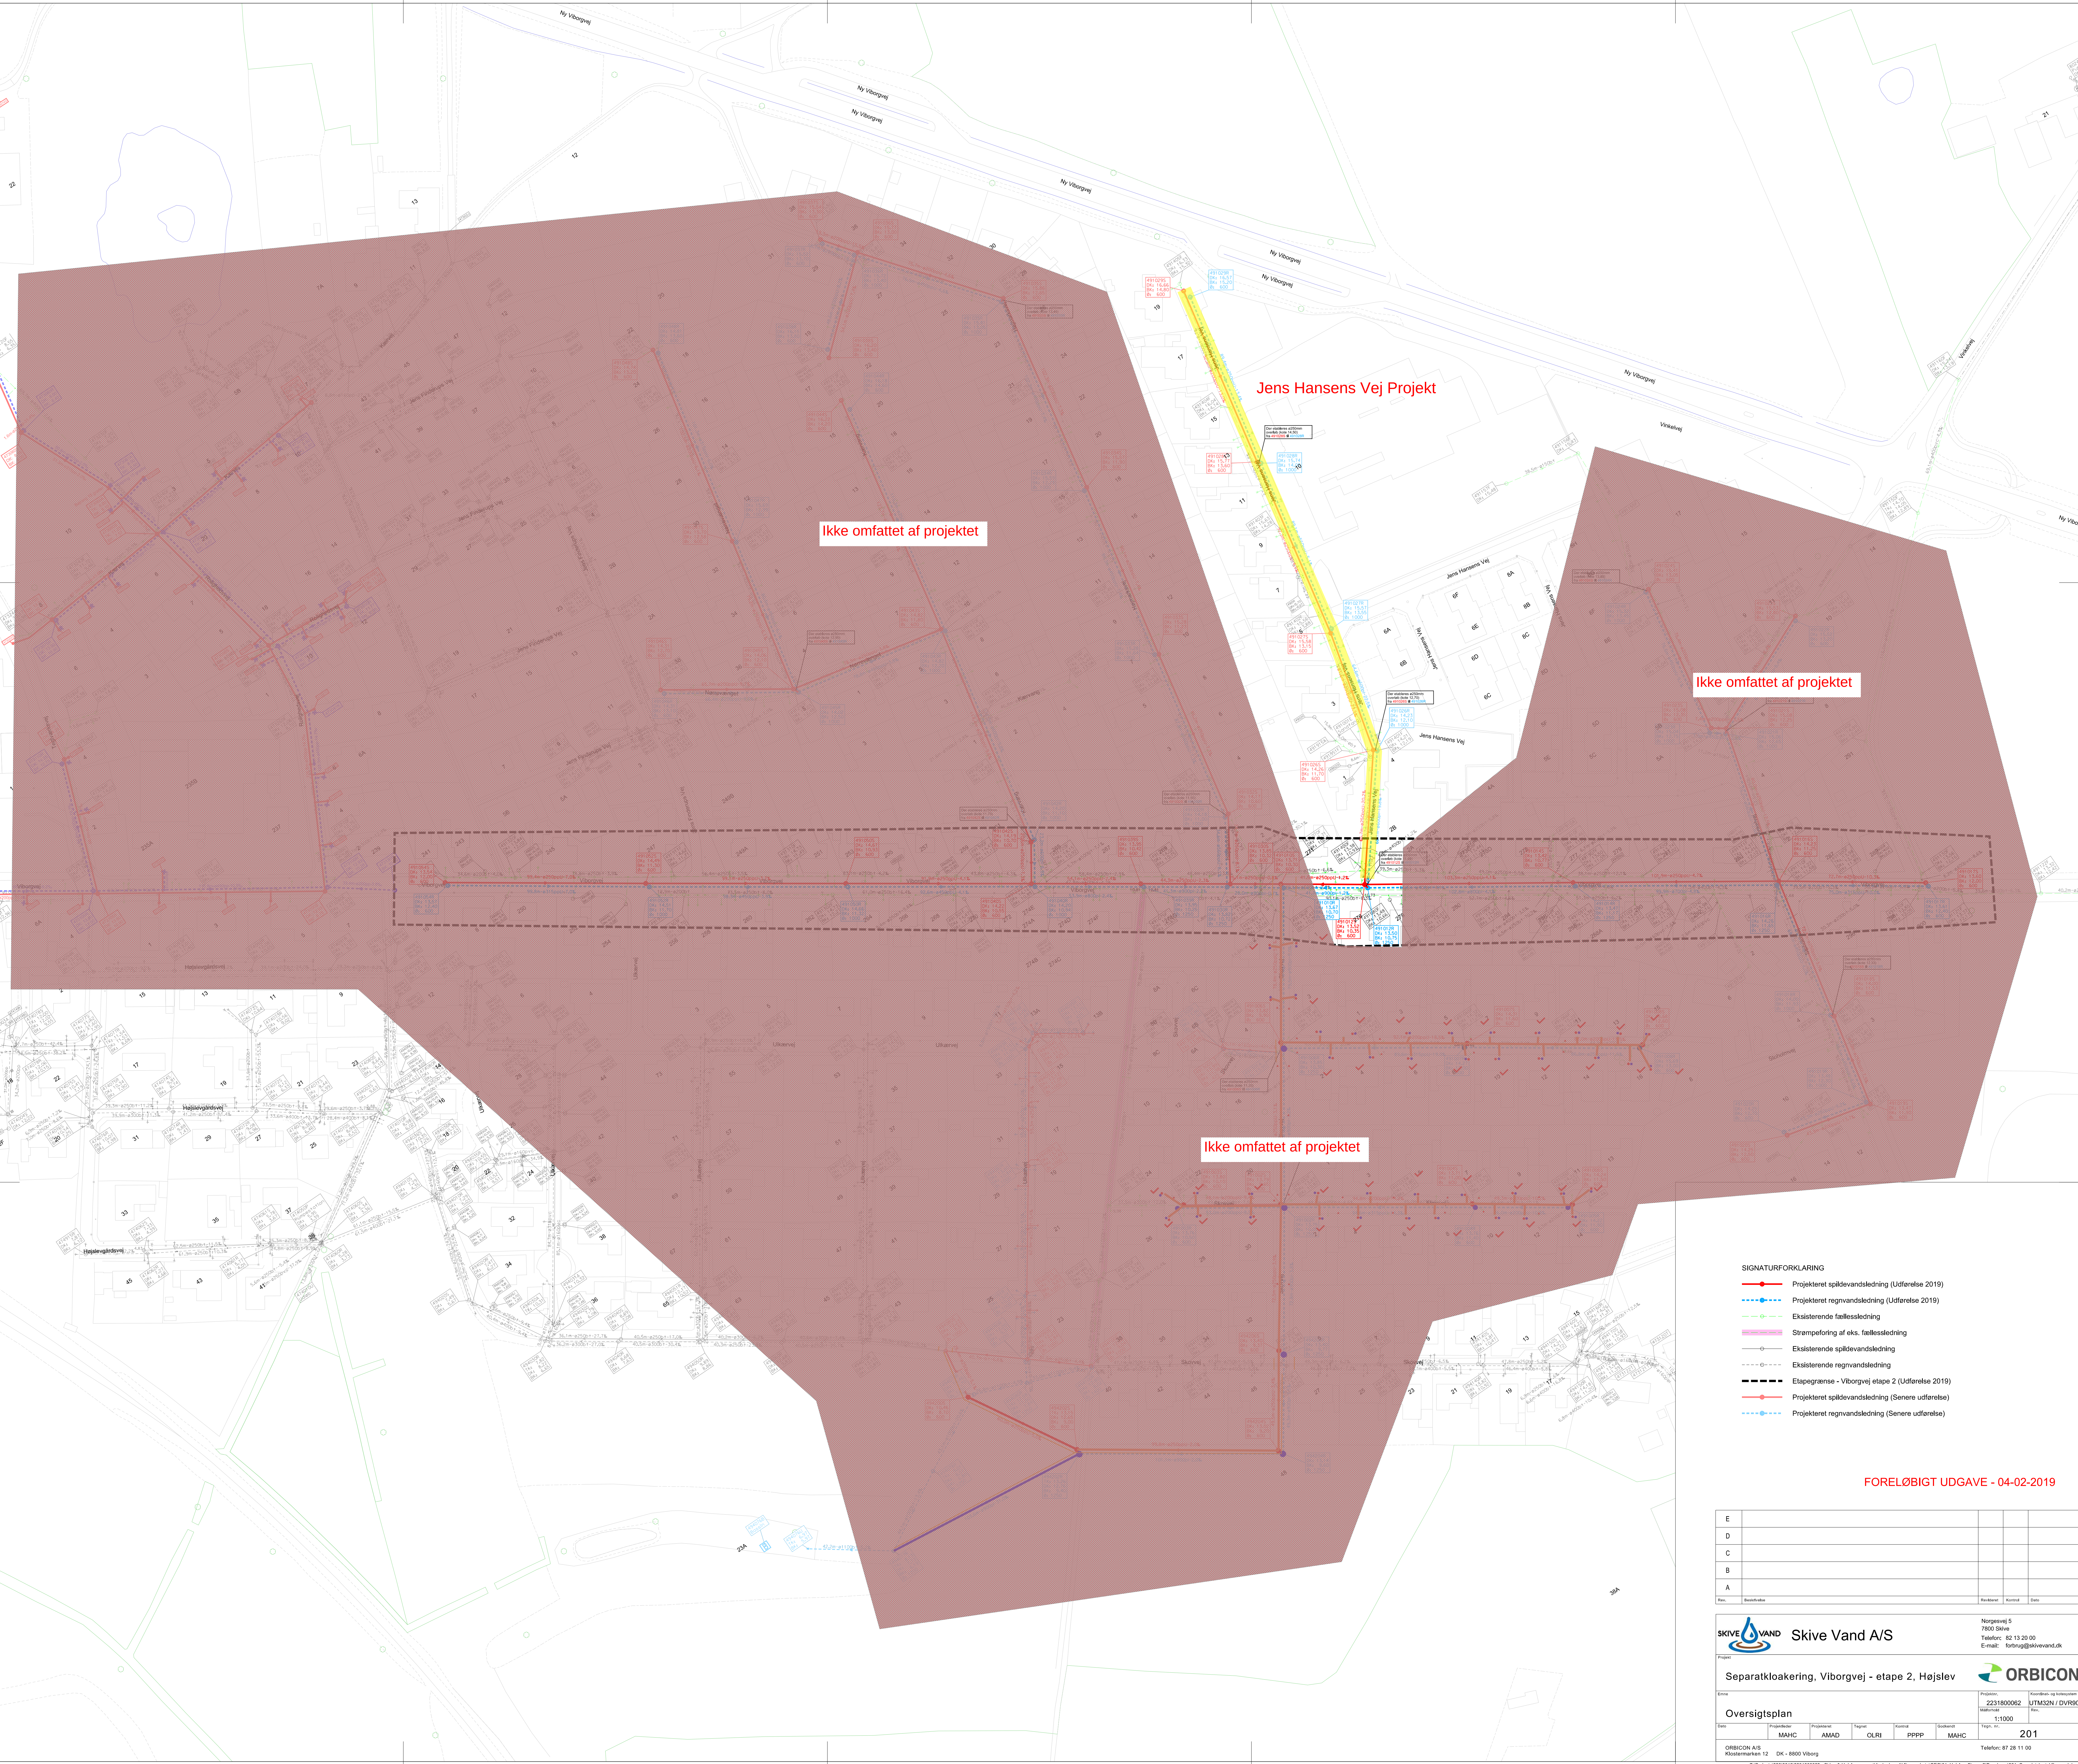

- SIGNATURFORKLARING
- Projekteret spildevandsledning (Udførelse 2019)
 - Projekteret regnvandsledning (Udførelse 2019)
 - Ekisterende fællesledning
 - Strømpelning af eks. fællesledning
 - Ekisterende spildevandsledning
 - Ekisterende regnvandsledning
 - Etappegrense - Viborgvej etape 2 (Udførelse 2019)
 - Projekteret spildevandsledning (Senere udførelse)
 - Projekteret regnvandsledning (Senere udførelse)

FORELØBIST UDGAVE - 04-02-2019

E			
D			
C			
B			
A			
Rev.	Beskrivelse	Revideret	Kontrollert



Skive Vand A/S

Norgaardsvej 5
7850 Skive
Telefon: 82 13 20 00
E-mail: forbrug@skivevand.dk

Projekt
Separatkloakering, Viborgvej - etape 2, Højslev



Erhvervs
Oversigtsplan

Projekteret
MAHC

Projekteret
AMAD

Projekteret
OLRI

Projekteret
PPPP

Projekteret
MAHC

Projekteret
201

Projekt
2231800062

Udvalgt
UTM32N / DVM0

Skala
1:1000

Rev.
201

ORBICON A/S
Røstemarksvej 12 DK - 8800 Viborg

Telefon: 87 28 11 00