


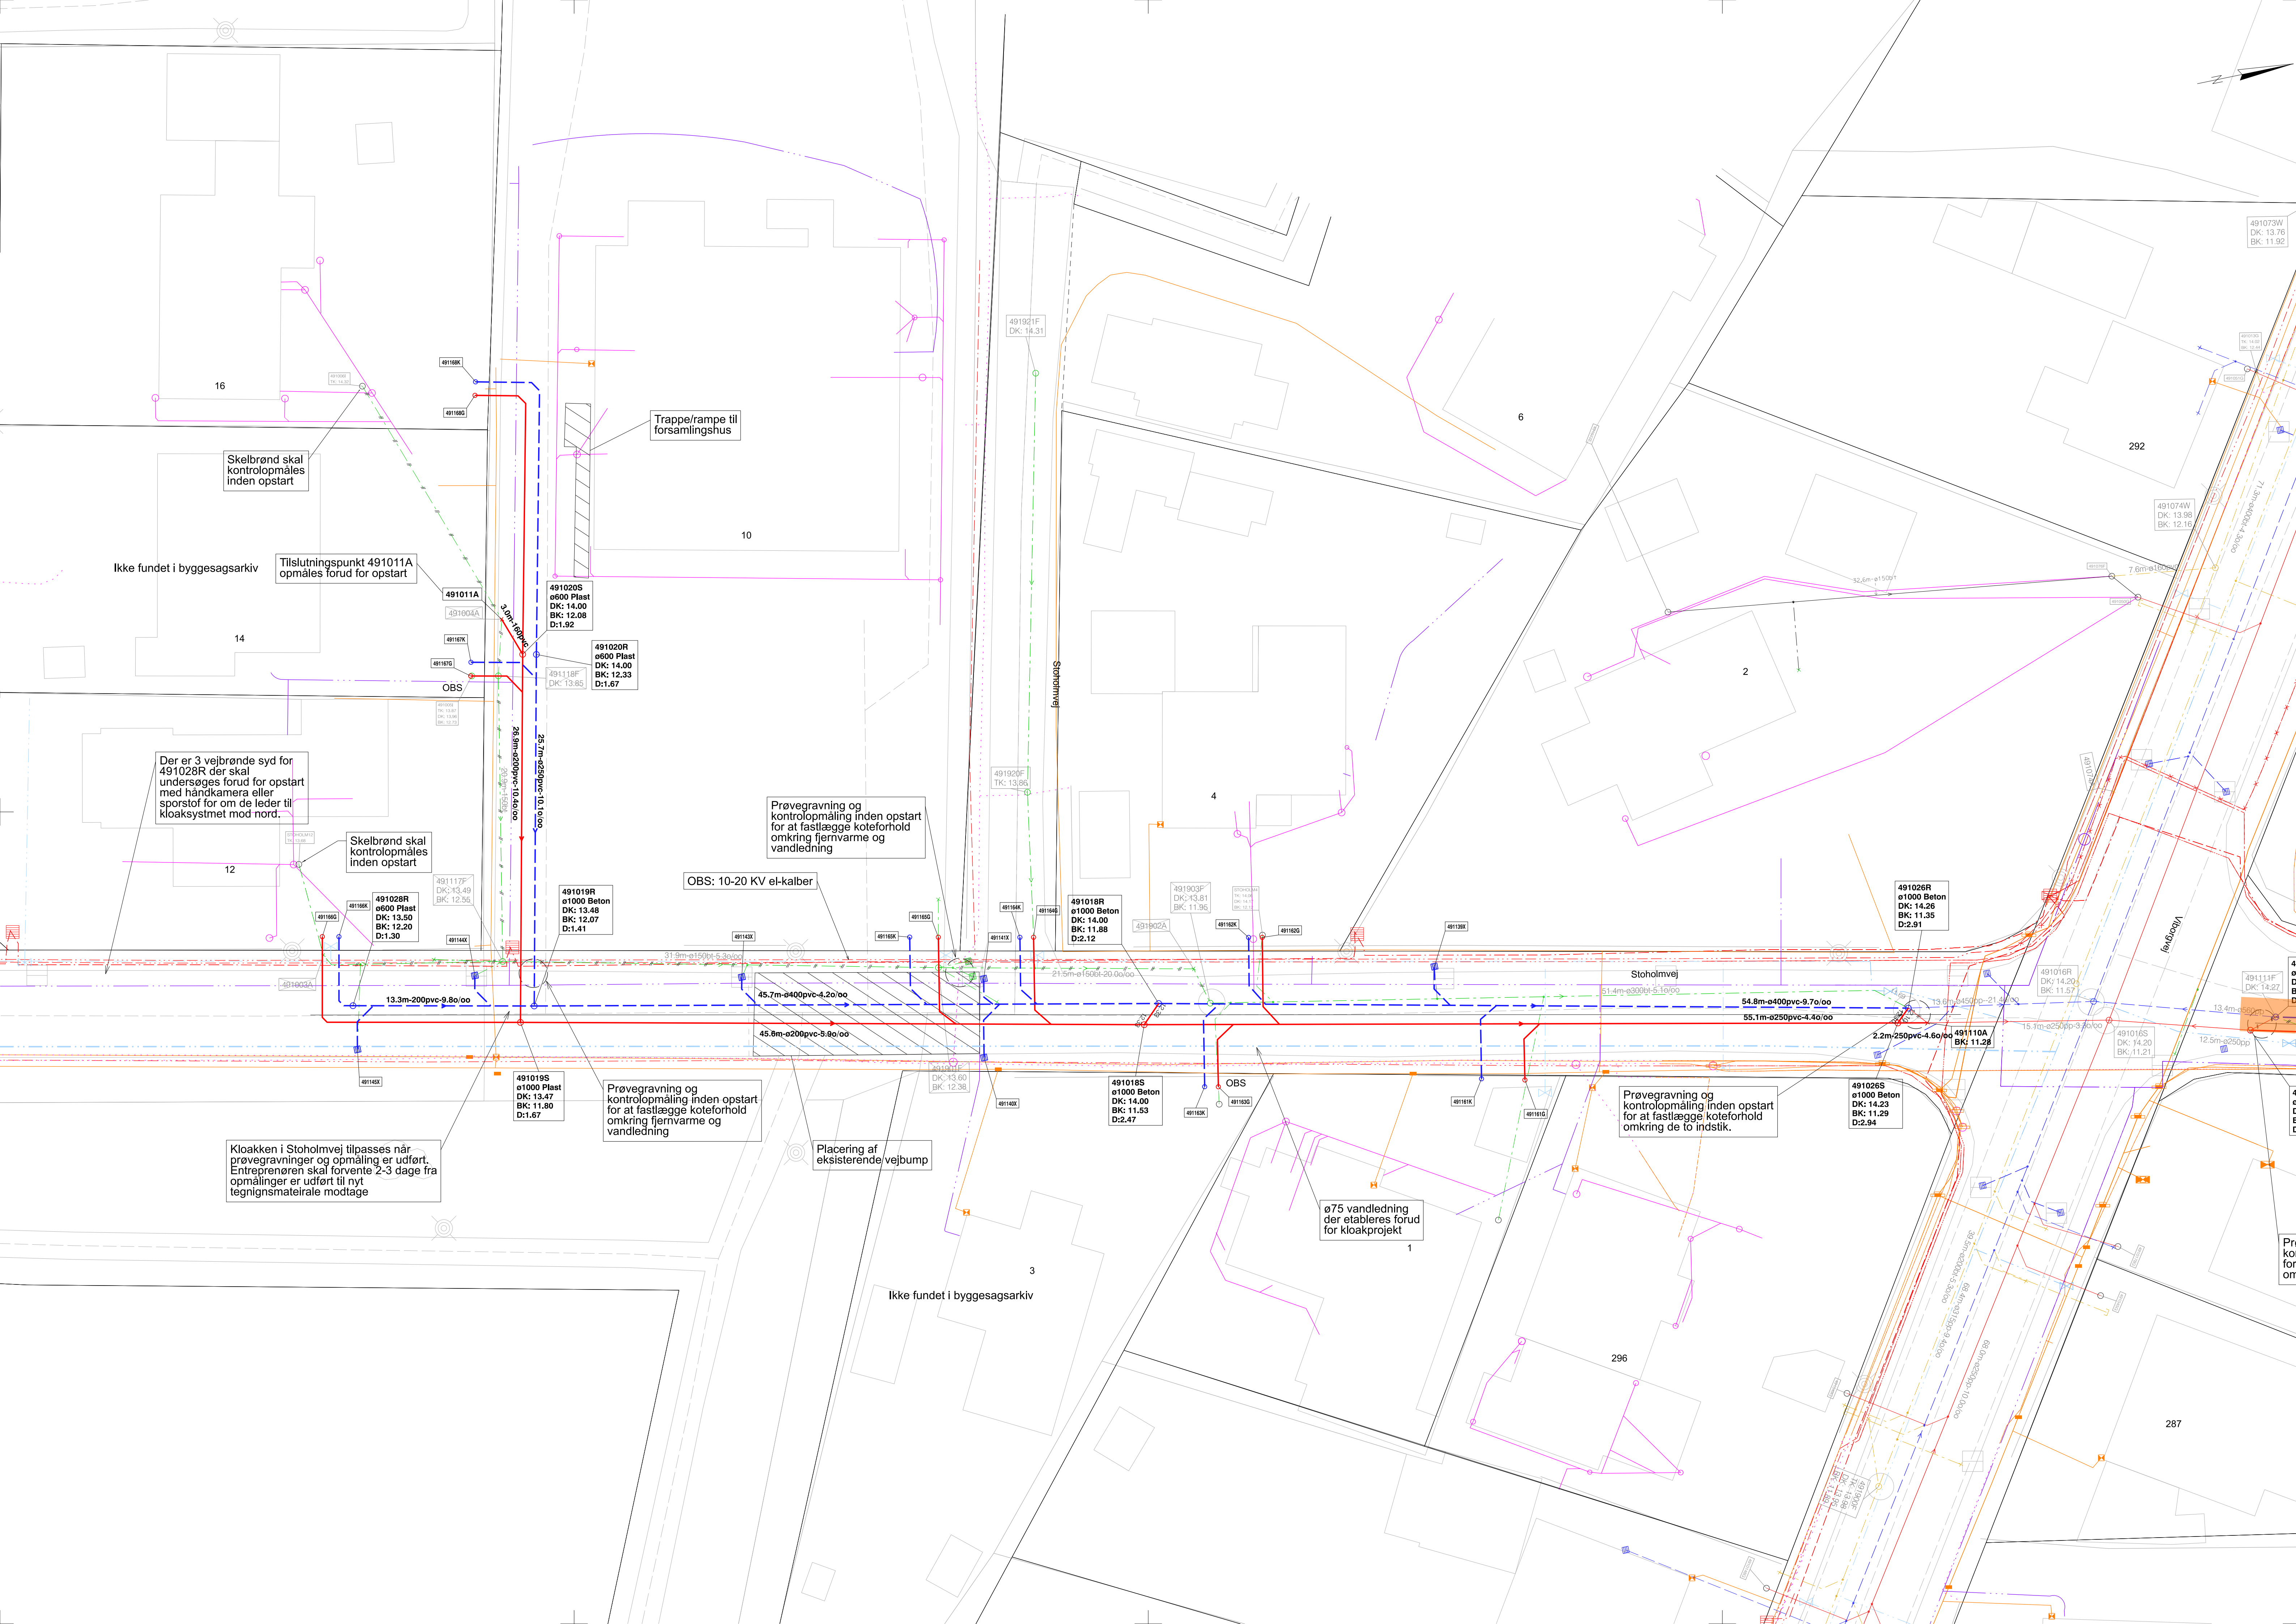

NOTE:
Der må ikke måles på tegningen.
Ubenaævnte mål i meter, ledningsdimensioner i mm.
Regn- og spildevandsstikledninger udføres som Ø160 mm PVC med et minimumsfald på 15 ‰.
Regn- og spildevandsstikledninger er Ø425 PP. Regnvand er lige gennemløb, spildevand med rottespærre.
Der er et niveauspring på 37 cm i skelbrønde med rottespærre.
Dækselloter er udelukkende vejledende og skal afsættes efter forholdene.
Rendestensbrønde afsættes efter kantstenslinje og ikke efter koordinat. Hovedbrønde afsættes efter center.
Rendestensbrønde etableres som Ø315 mm med 70 L sandfang.
Nøjagtigt tracé for nye ledningsanlæg fastsættes ud fra det påviste og det registrerede ved prøvegravninger.

PROJETERET:

- Spildevandsledning og brønd
- Regnvandsledning

EKSISTERENDE:

- Grundkort
- Matrikelskel
- Geoteknisk boring, nr. og gvs kote
- Ledning og brønd støjles

EKSIST./PROJ.:

- Tilslutningspunkt
- Afpropping
- Rendestensbrønd

EKSISTERENDE:

- Spildevandsledning
- Regnvandsledning
- Fællesledning
- Vandledning
- Lavspænding, 0,4 kV
- Mellemspænding, 10-20 kV
- Telekommunikation
- Fiberoptisk kabel
- Fjernvarme
- Intern kloak fra byggesagsarkiv (vejledende placering)

Bemærkninger:
OBS: Stikfunktion undersøges

Rev.:	Tekst:	Udført:	Kontrol:	Godkendt:	Rev. Dato:
				Koordinat-købesystem:	U32E
Projekt:	Kloakseparering af Stoholmvej og Vinkelvej + Jens Hansens Vej				
Tekst:	Ledningsplan, Stoholmvej			Tegningsnr.: Rev.:	
				ISØB_K19_F1_H1_N358	
Projektr.:	1024523	Udført: HLVO	Tegn af: HLVO	Kontrol: PSC	Godkendt: JEAN
				Mål: 1:200	Dato: 02.09.2025